


500450
3297800

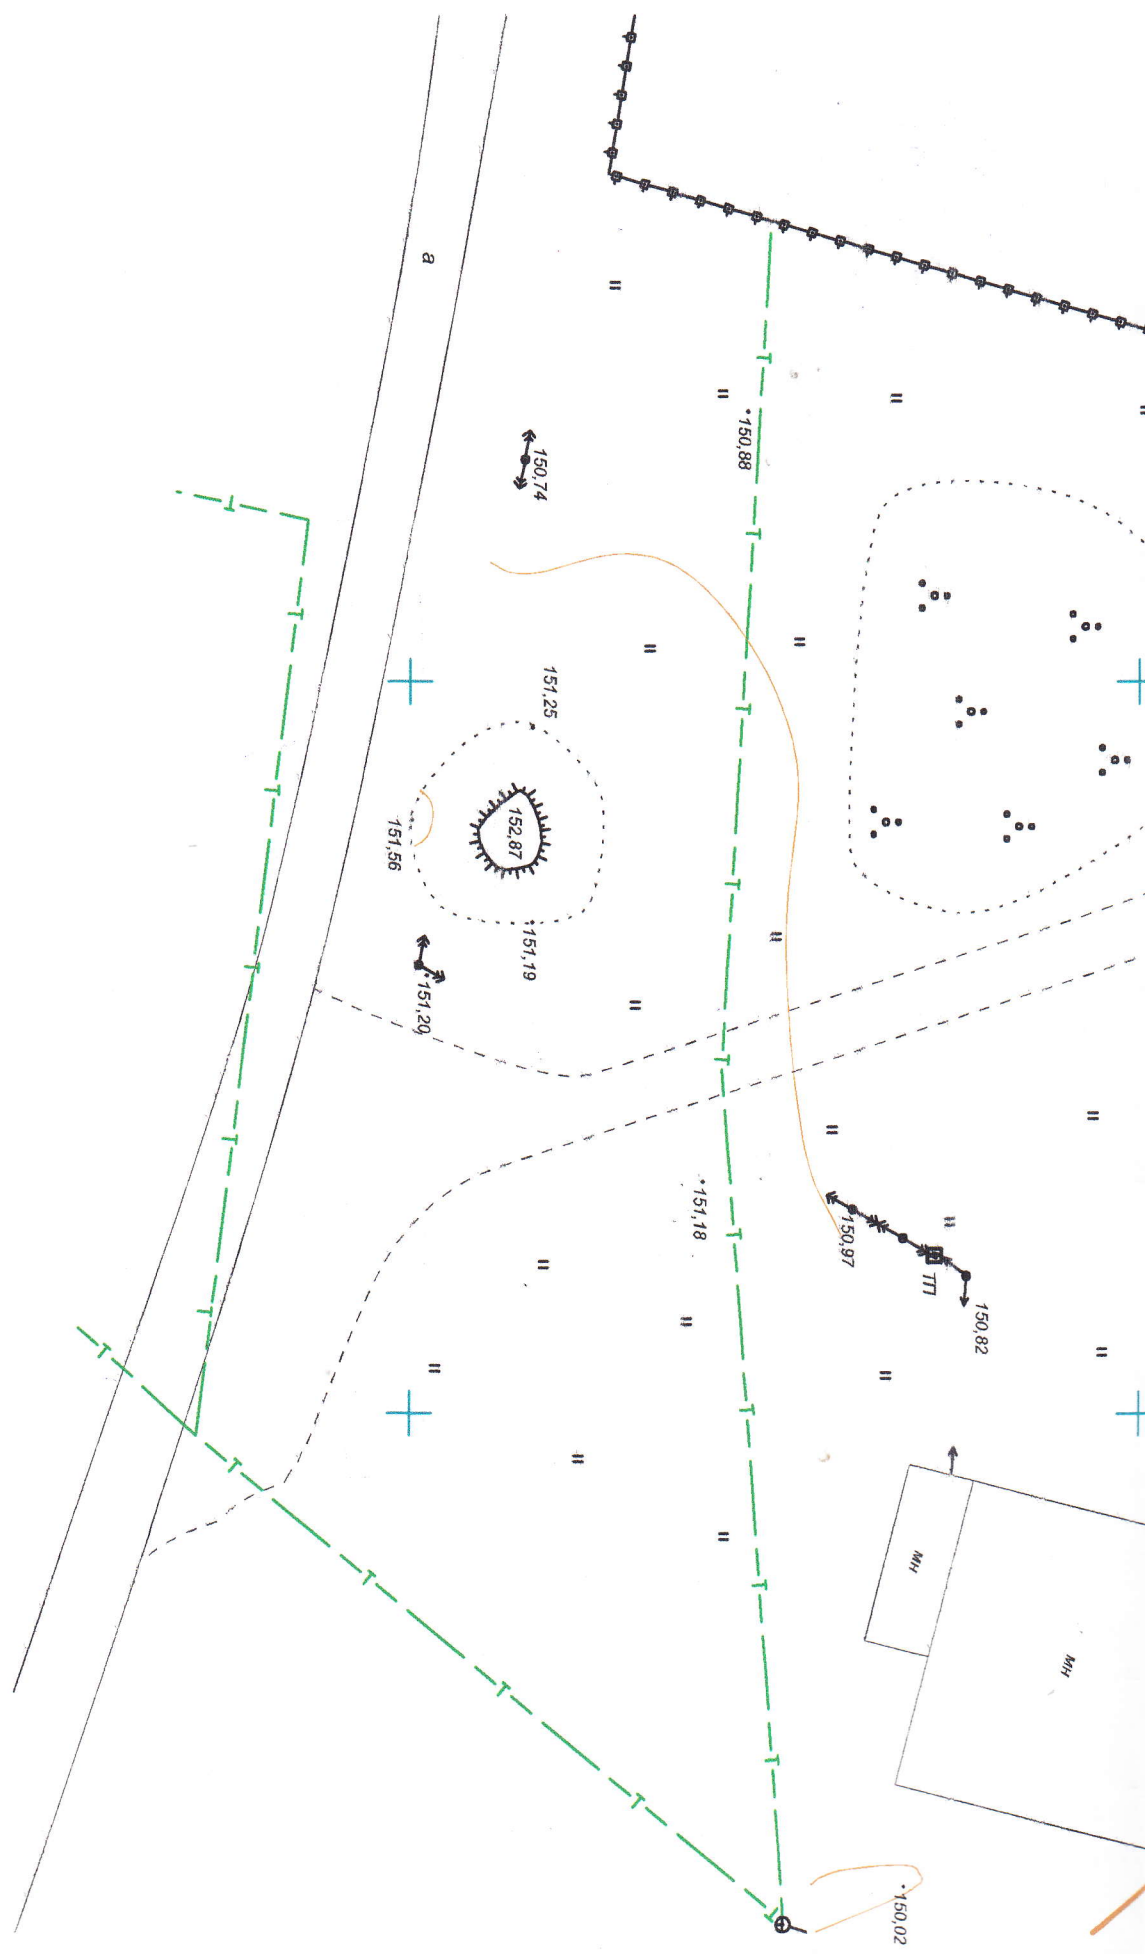

Инв. N подл.	Подп. и дата	Взам. инв. N



Изм.		Кол.уч.	Лист	№ док.	Подп.	Дата
Нач. отд.						
Гл. спец.						
Вед. инж.						
Инженер		Гмыря А А				
Н. контр.						
Общество с ограниченной ответственностью "Гео-Кадастр"						
г. Верх-Камуновское ул. Ленина (сквер)						
Страница	Лист	Листов				
	1	1				
Масштаб 1:500						